


SCI SAINTE GENEVIEVE

Immeuble 58, rue Sainte
Geneviève
69006 LYON
Plan de masse, Immeuble A

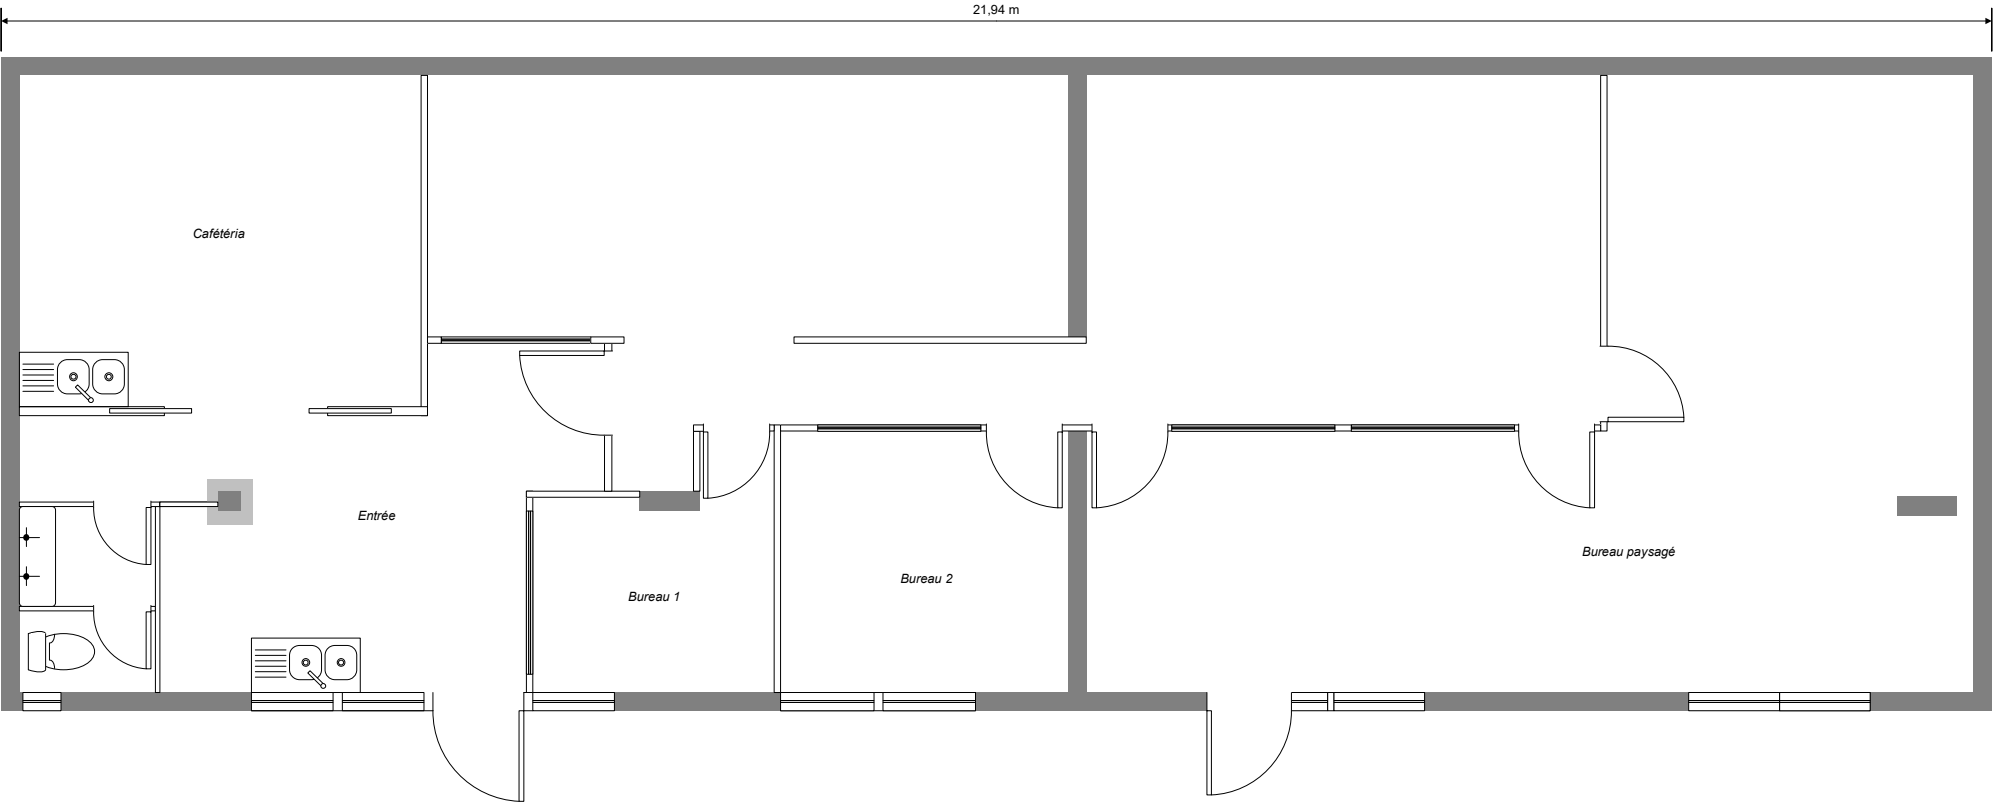

Bâtiment A - Octobre 2024